


Übersichtsplan

Vorhabenbezogener Bebauungsplan Nr. 54 "Verlagerung und Vergrößerung des SB-Möbelmarktes Möbel Boss" der Stadt Nordhausen

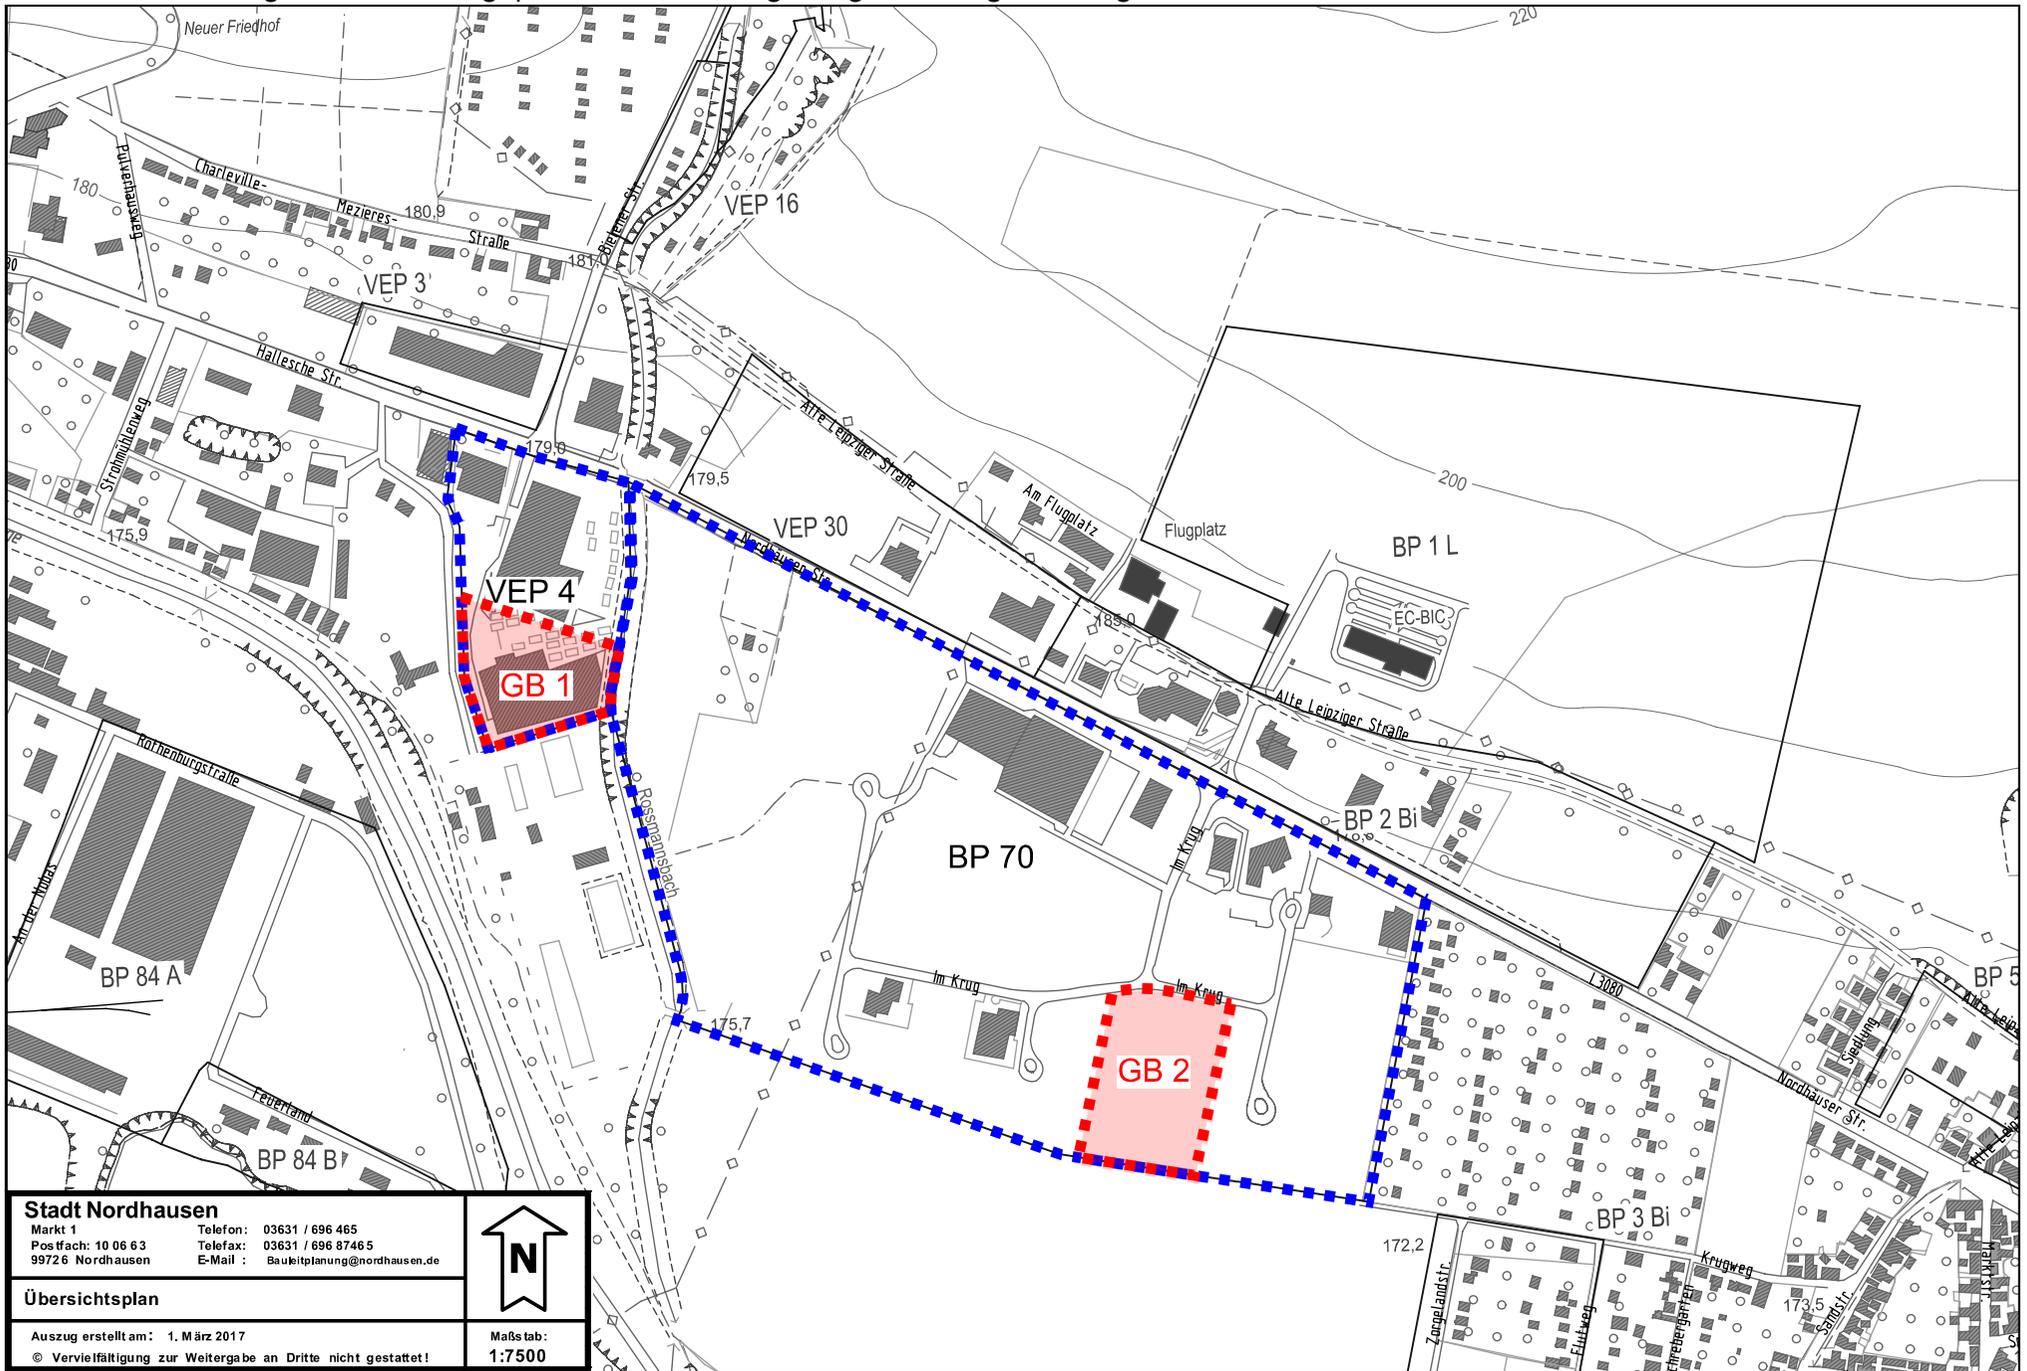

Stadt Nordhausen		
Markt 1	Telefon: 03631 / 696 465	
Postfach: 10 06 63 99726 Nordhausen	Telefax: 03631 / 696 8746 5 E-Mail: Bauleitplanung@nordhausen.de	
Übersichtsplan		
Auszug erstellt am: 1. März 2017	Maßstab:	
© Vervielfältigung zur Weitergabe an Dritte nicht gestattet!	1:7500	

Geltungsbereiche BP 70 und VEP 4 (beide rechtsverbindlich)

GB 1 - Geltungsbereich 1 | GB 2 - Geltungsbereich 2