


# Übersichtsplan

Bebauungsplan Nr. 113 "Hanglandschaft Nordhausen-Nord" der Stadt Nordhausen

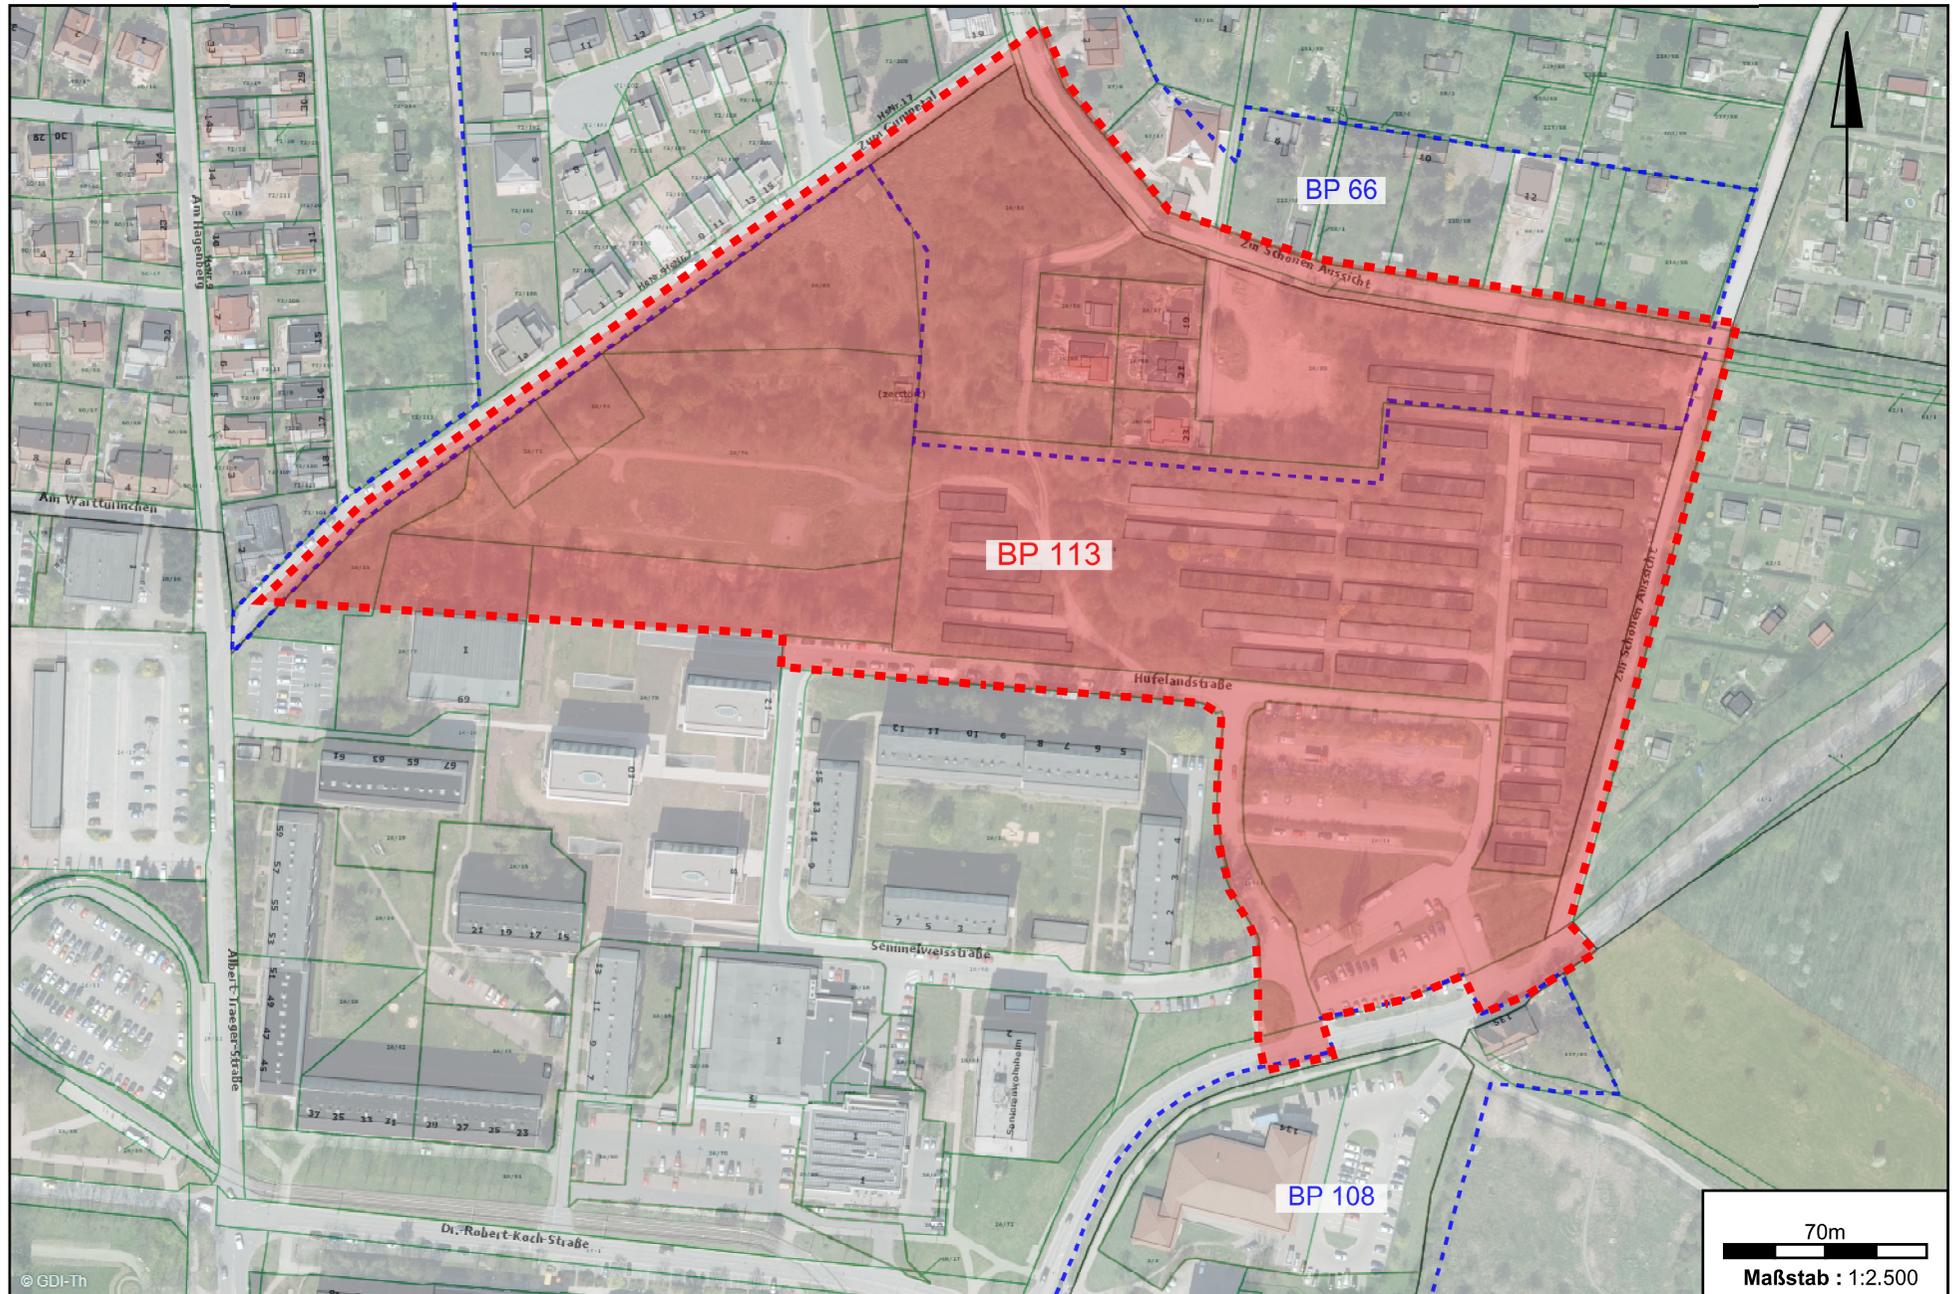

 Geltungsbereich Bebauungsplan Nr. 113

 Geltungsbereiche angrenzender Bebauungspläne (BP)  
(BP 66, rechtsverbindlich - BP 108, im Aufstellungsverfahren)