

Vorentwurf

Stadt Nordhausen

Bebauungsplan Nr. 115-2 "Steuerung des Einzelhandels" (Änderung rechtsverbindlicher Bebauungspläne)

Vorentwurf zur Abgrenzung des räumlichen Geltungsbereichs

Planzeichenerklärung


Flächen einbezogener rechtsverbindlicher B-Pläne, die geändert werden

Darstellungen ohne Normcharakter

Flächen innerhalb der Nahversorgungszentren (NVZ) mit Festsetzungen nach § 9 Abs. 2a BauGB
- NVZ "Nordhausen-Nord"
- NVZ "Salza-Ost"

Fläche des zentralen Versorgungsbereichs (ZVB) "Hauptzentrum Innenstadt"

Planunterlage mit Gebäudebestand, Grundstücksgrenzen und Flurstücksbezeichnung

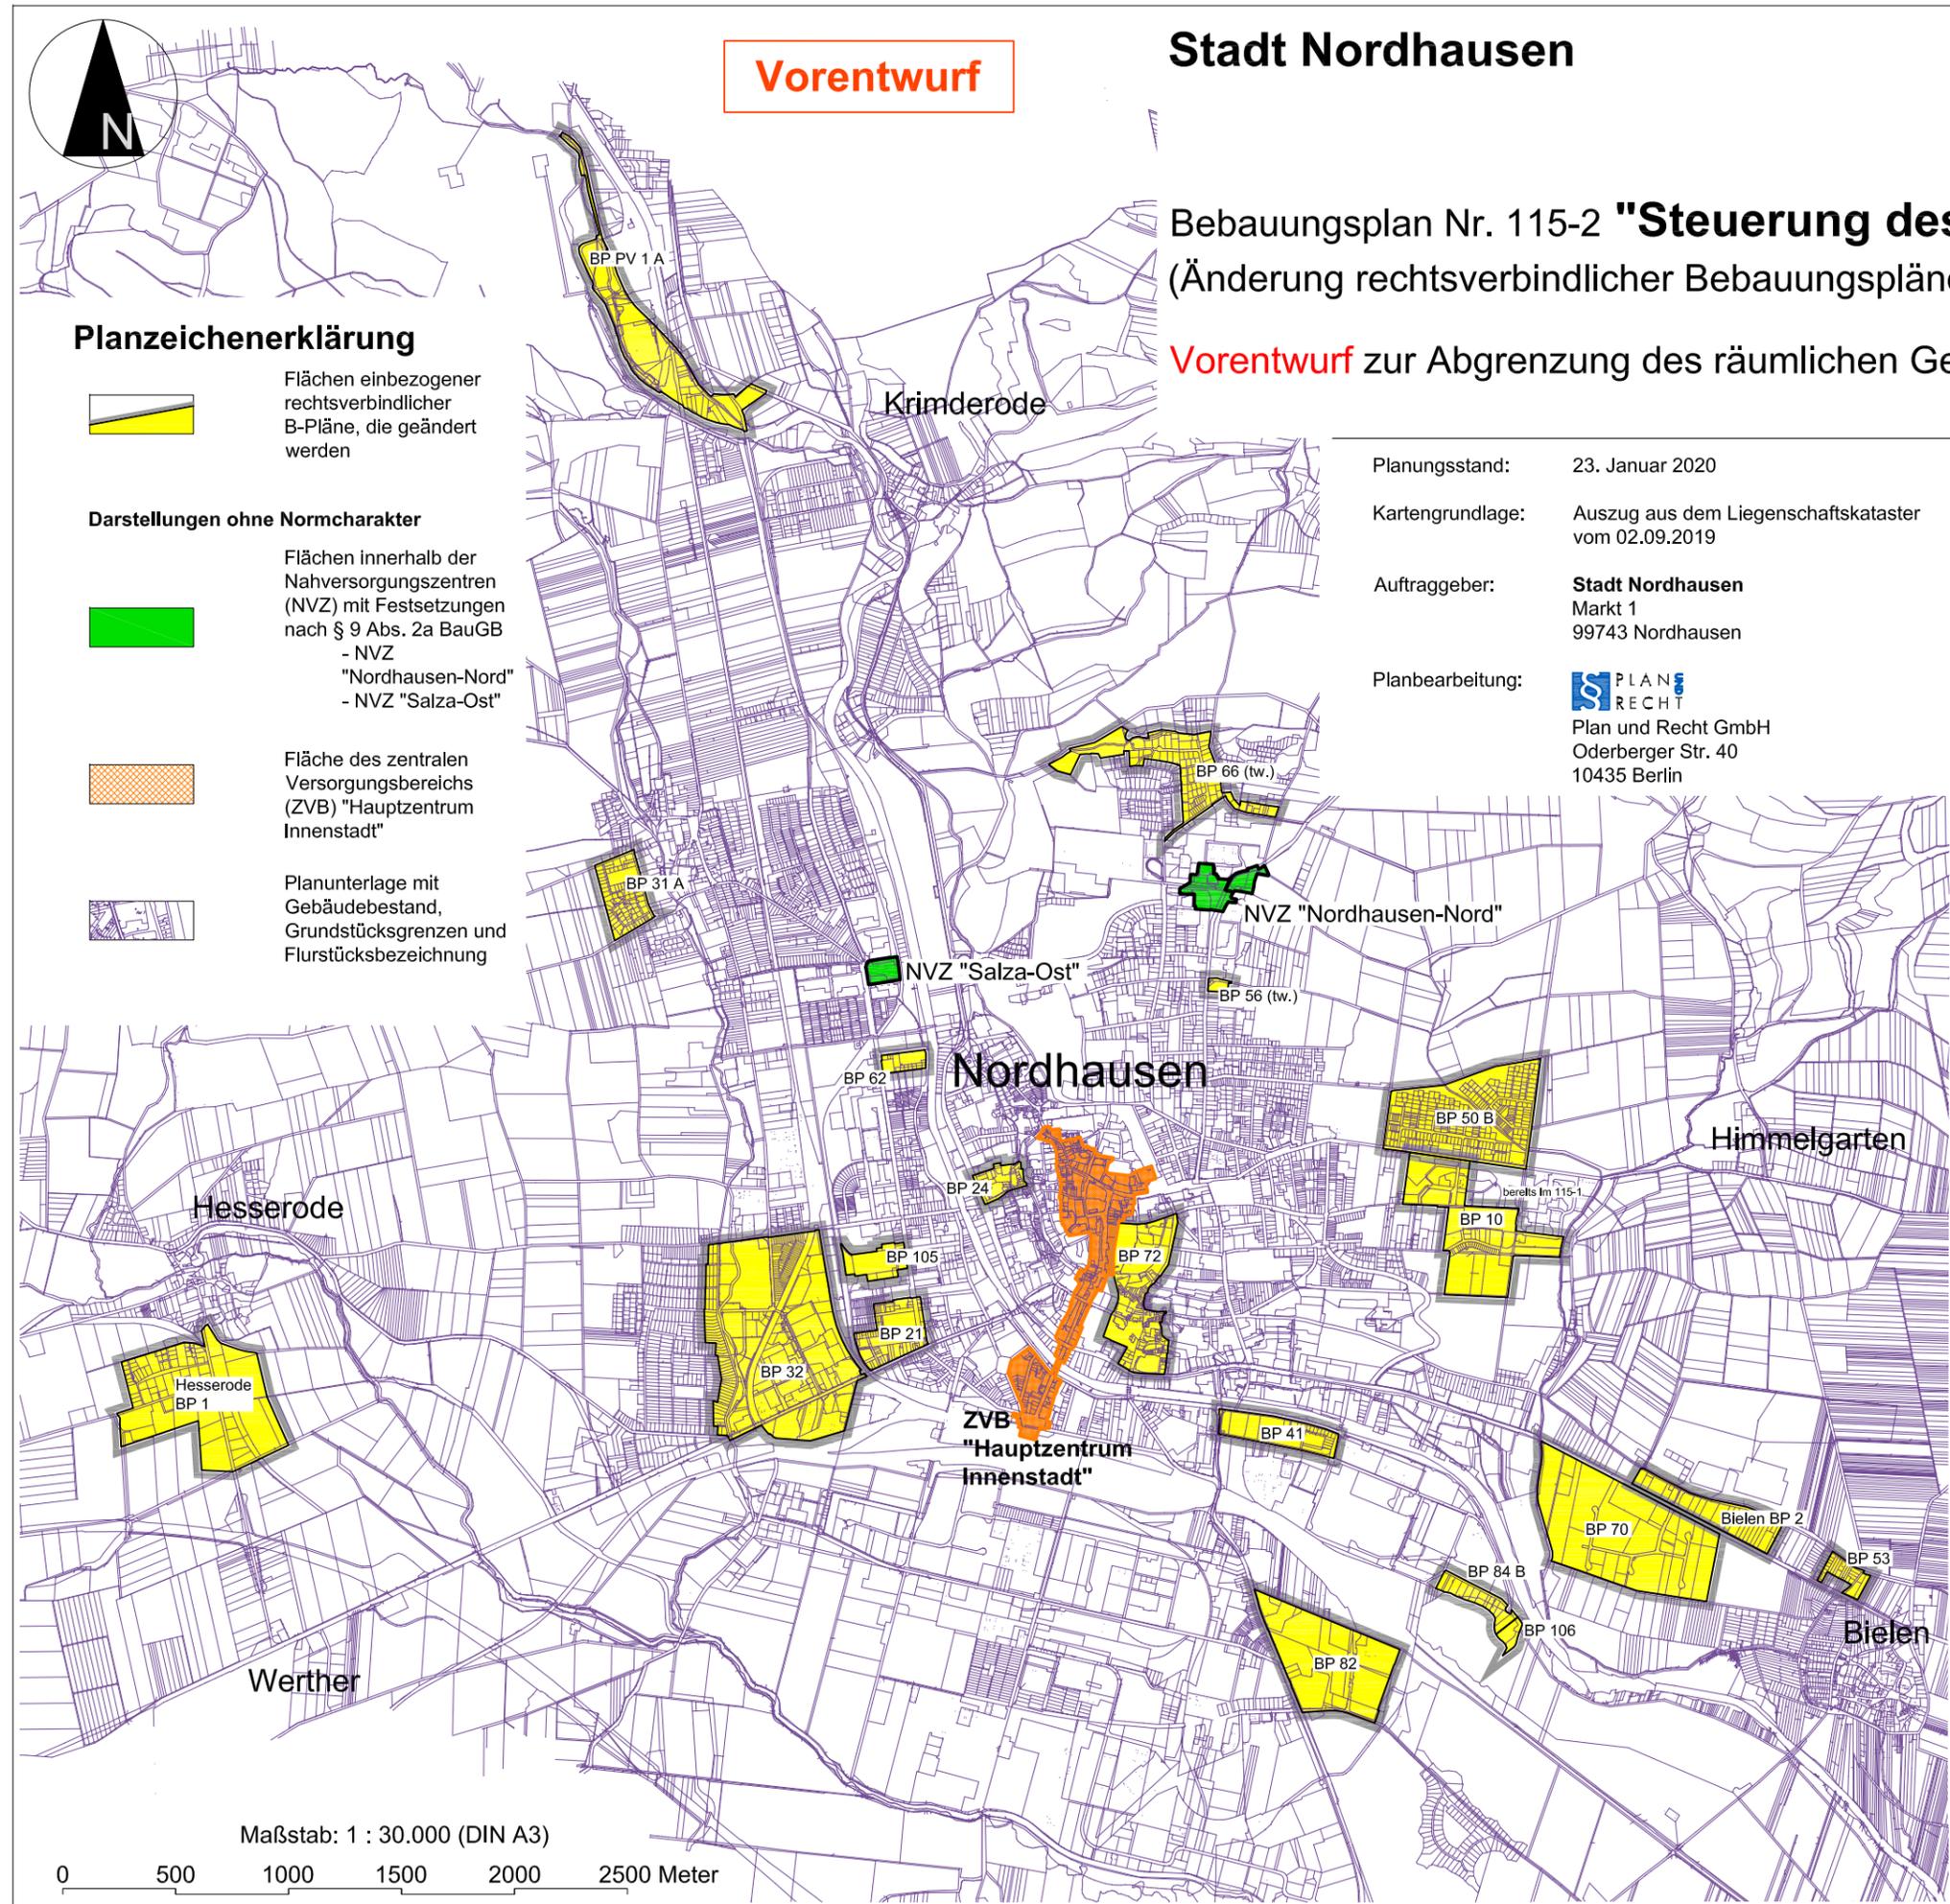

Planungsstand: 23. Januar 2020
Kartengrundlage: Auszug aus dem Liegenschaftskataster vom 02.09.2019
Auftraggeber: Stadt Nordhausen Markt 1 99743 Nordhausen
Planbearbeitung: PLAN RECHT Plan und Recht GmbH Oderberger Str. 40 10435 Berlin

Liste der in das Sammel-Änderungsverfahren einbezogenen Bebauungspläne	
Teilgebiet Nr.	dazugehörige Flächen
BP 10	Bebauungsplan Nr. 10 "Erweiterung Wohngebiet Nordhausen-Ost"
BP 21	Bebauungsplan Nr. 21 "Bochumer Straße/Bleicheröder Straße"
BP 24	Bebauungsplan Nr. 24 "Grimmel-Nordseite"
BP 31 A	Bebauungsplan Nr. 31 A "1. Änderung Salza-Flurstraße"
BP 32	Bebauungsplan Nr. 32 "Freiherr-von-Stein-Straße/An der Salza/Hüpedenweg"
BP 41	Bebauungsplan Nr. 41 "Kyffhäuserstraße/Rothenburgstraße"
BP 50 B	2. Änderung des Bebauungsplans Nr. 50 "Am Töpfer- oder Handwege"
BP 53	Bebauungsplan Nr. 53 "An der alten Leipziger Straße" (OT Bielen)
BP 56	Bebauungsplan Nr. 56 "Zichorienmühle" (teilweise)
BP 62	Bebauungsplan Nr. 62 "G.-Hauptmann-Str.-Südseite"
BP 66	Bebauungsplan Nr. 66 "Rüdigsdorfer Weg" (teilweise)
BP 70	Bebauungsplan Nr. 70 "B 80 / Im Krug, OT Bielen"
BP 72	Bebauungsplan Nr. 72 "Petersberg/Sundhäuser Straße"
BP 82	Bebauungsplan Nr. 82 "Helmestraße/Uthleber Weg/Heringer Weg"
BP 84 B	Bebauungsplan Nr. 84 B "2. Änderung des Bebauungsplanes Nr. 84 - Ehemaliges Heizkraftwerk"
BP 105	Bebauungsplan Nr. 105 "Änderung des Vorhaben- und Erschließungsplanes Nr. 6 Bochumer Hof"
BP 106	Bebauungsplan Nr. 106 "Tauchersee"
BP PV 1 A	Bebauungsplan PV 1 A "Industriegebiet Kohnstein" teilweise
Bielen BP 2	Bebauungsplan Nr. 2 "Das lange Stück" (Bielen)
Hesserode BP 1	Bebauungsplan Nr. 1 "Das Brühl" (Hesserode)

Maßstab: 1 : 30.000 (DIN A3)

