


- Legende:**
- Garagenanlagen
  - Gebäude, bauliche Anlagen
  - Wohnen (Bestand)
  - Straße, befestigt
  - Straße, geschottert
  - Baustelle
  - Ruderalflur
  - Scherrasen
  - Ruderalgehölz

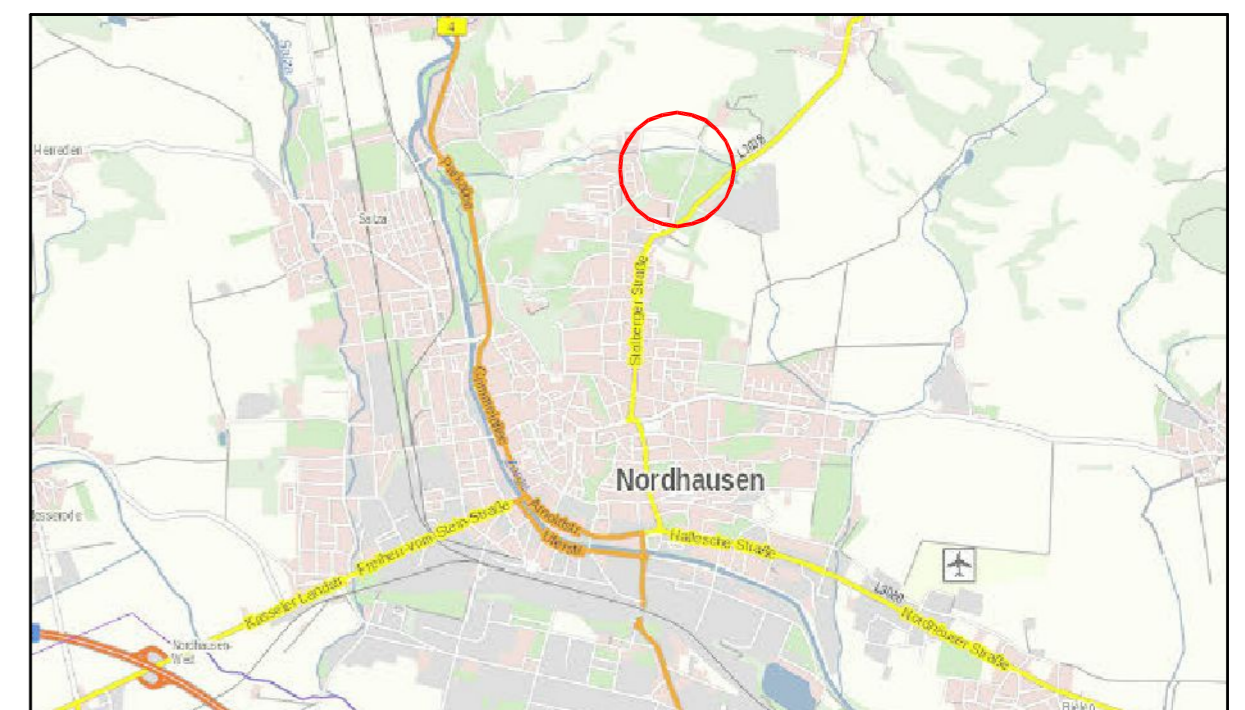

# STADT NORDHAUSEN

## Bebauungsplan Nr. 113

### „Hanglandschaft Nordhausen-Nord“

#### Bestandsplan

Planungsbüro: StadtLandGrün  
 Stadt- und Landschaftsplanung  
 Am Kirchtor 10  
 06108 Halle (Saale)

Aktualitätsstand der Planung: Februar 2020

Gemarkung: Nordhausen

Flur: 8 ; 9

Maßstab: 1 : 1000

Kartengrundlage: digitale Stadtkarte der Stadt Nordhausen

Kartengrundlage:  
digitale Stadtkarte der Stadt Nordhausen

Vervielfältigungen der Planunterlagen für gewerbliche Zwecke sind untersagt.